80 mb

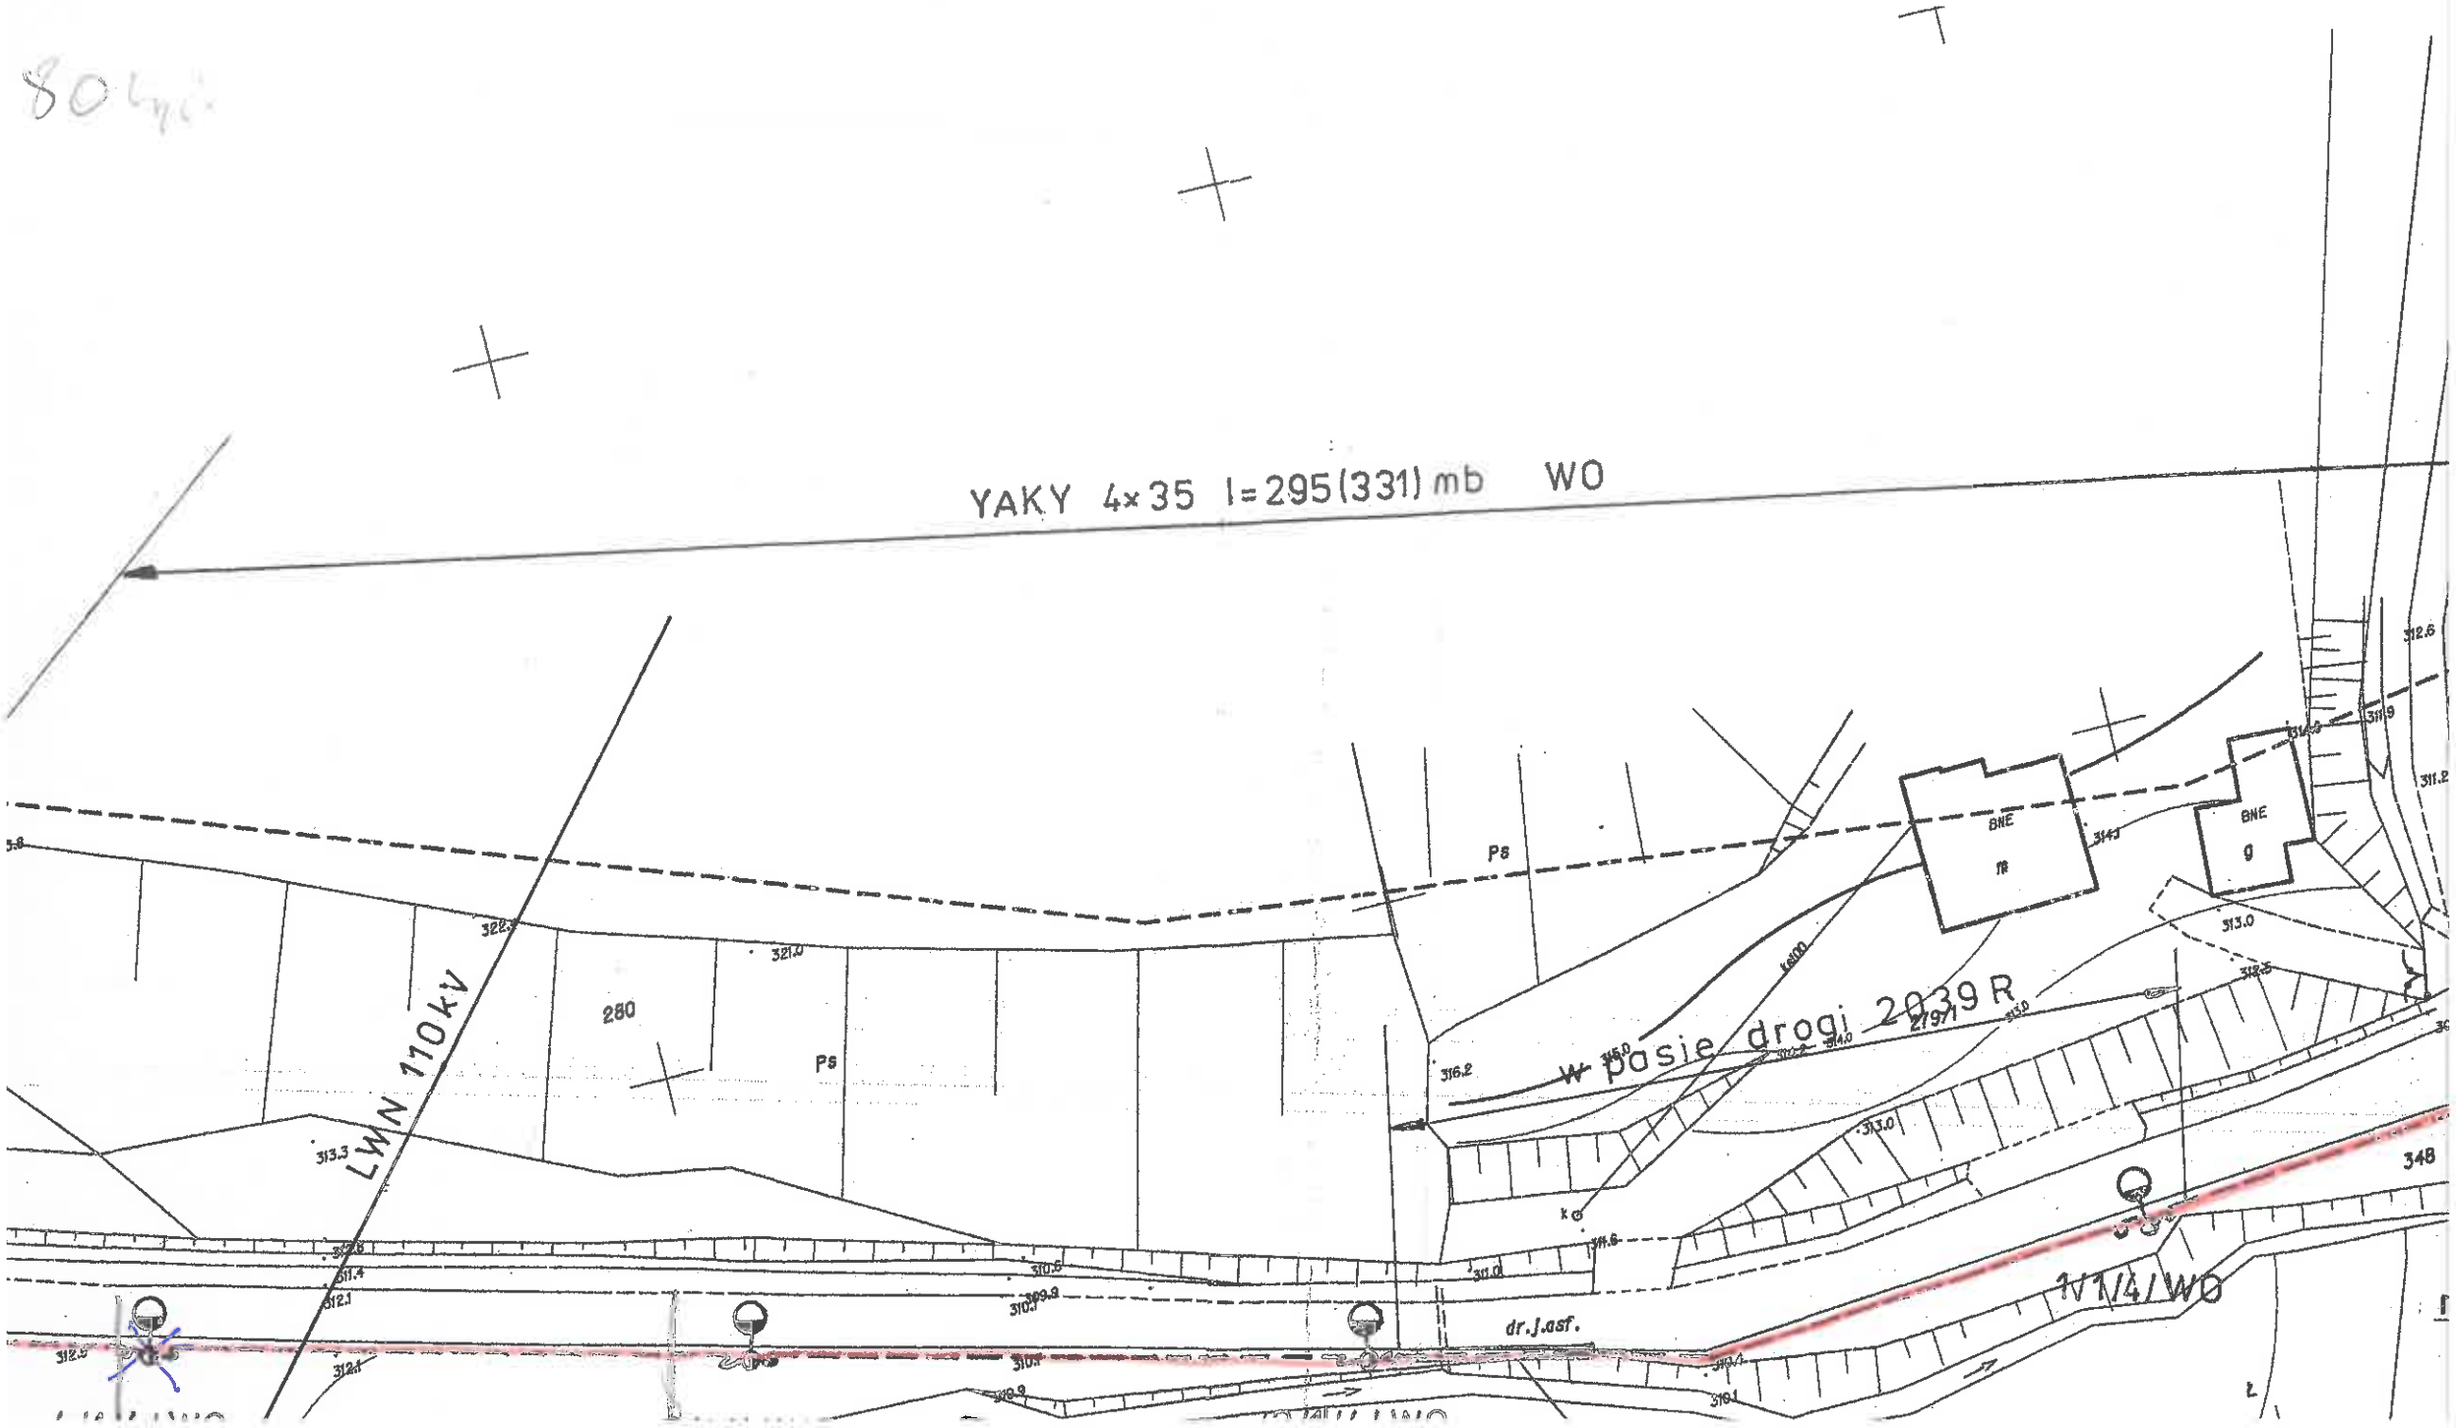
YAKY 4×35 l=295(331) mb WO
LWN 110kV
280
Ps
Ps
BNE
BNE
W pasie drogi 2039 R
dr.j.asf.
348
YYY/4/WO