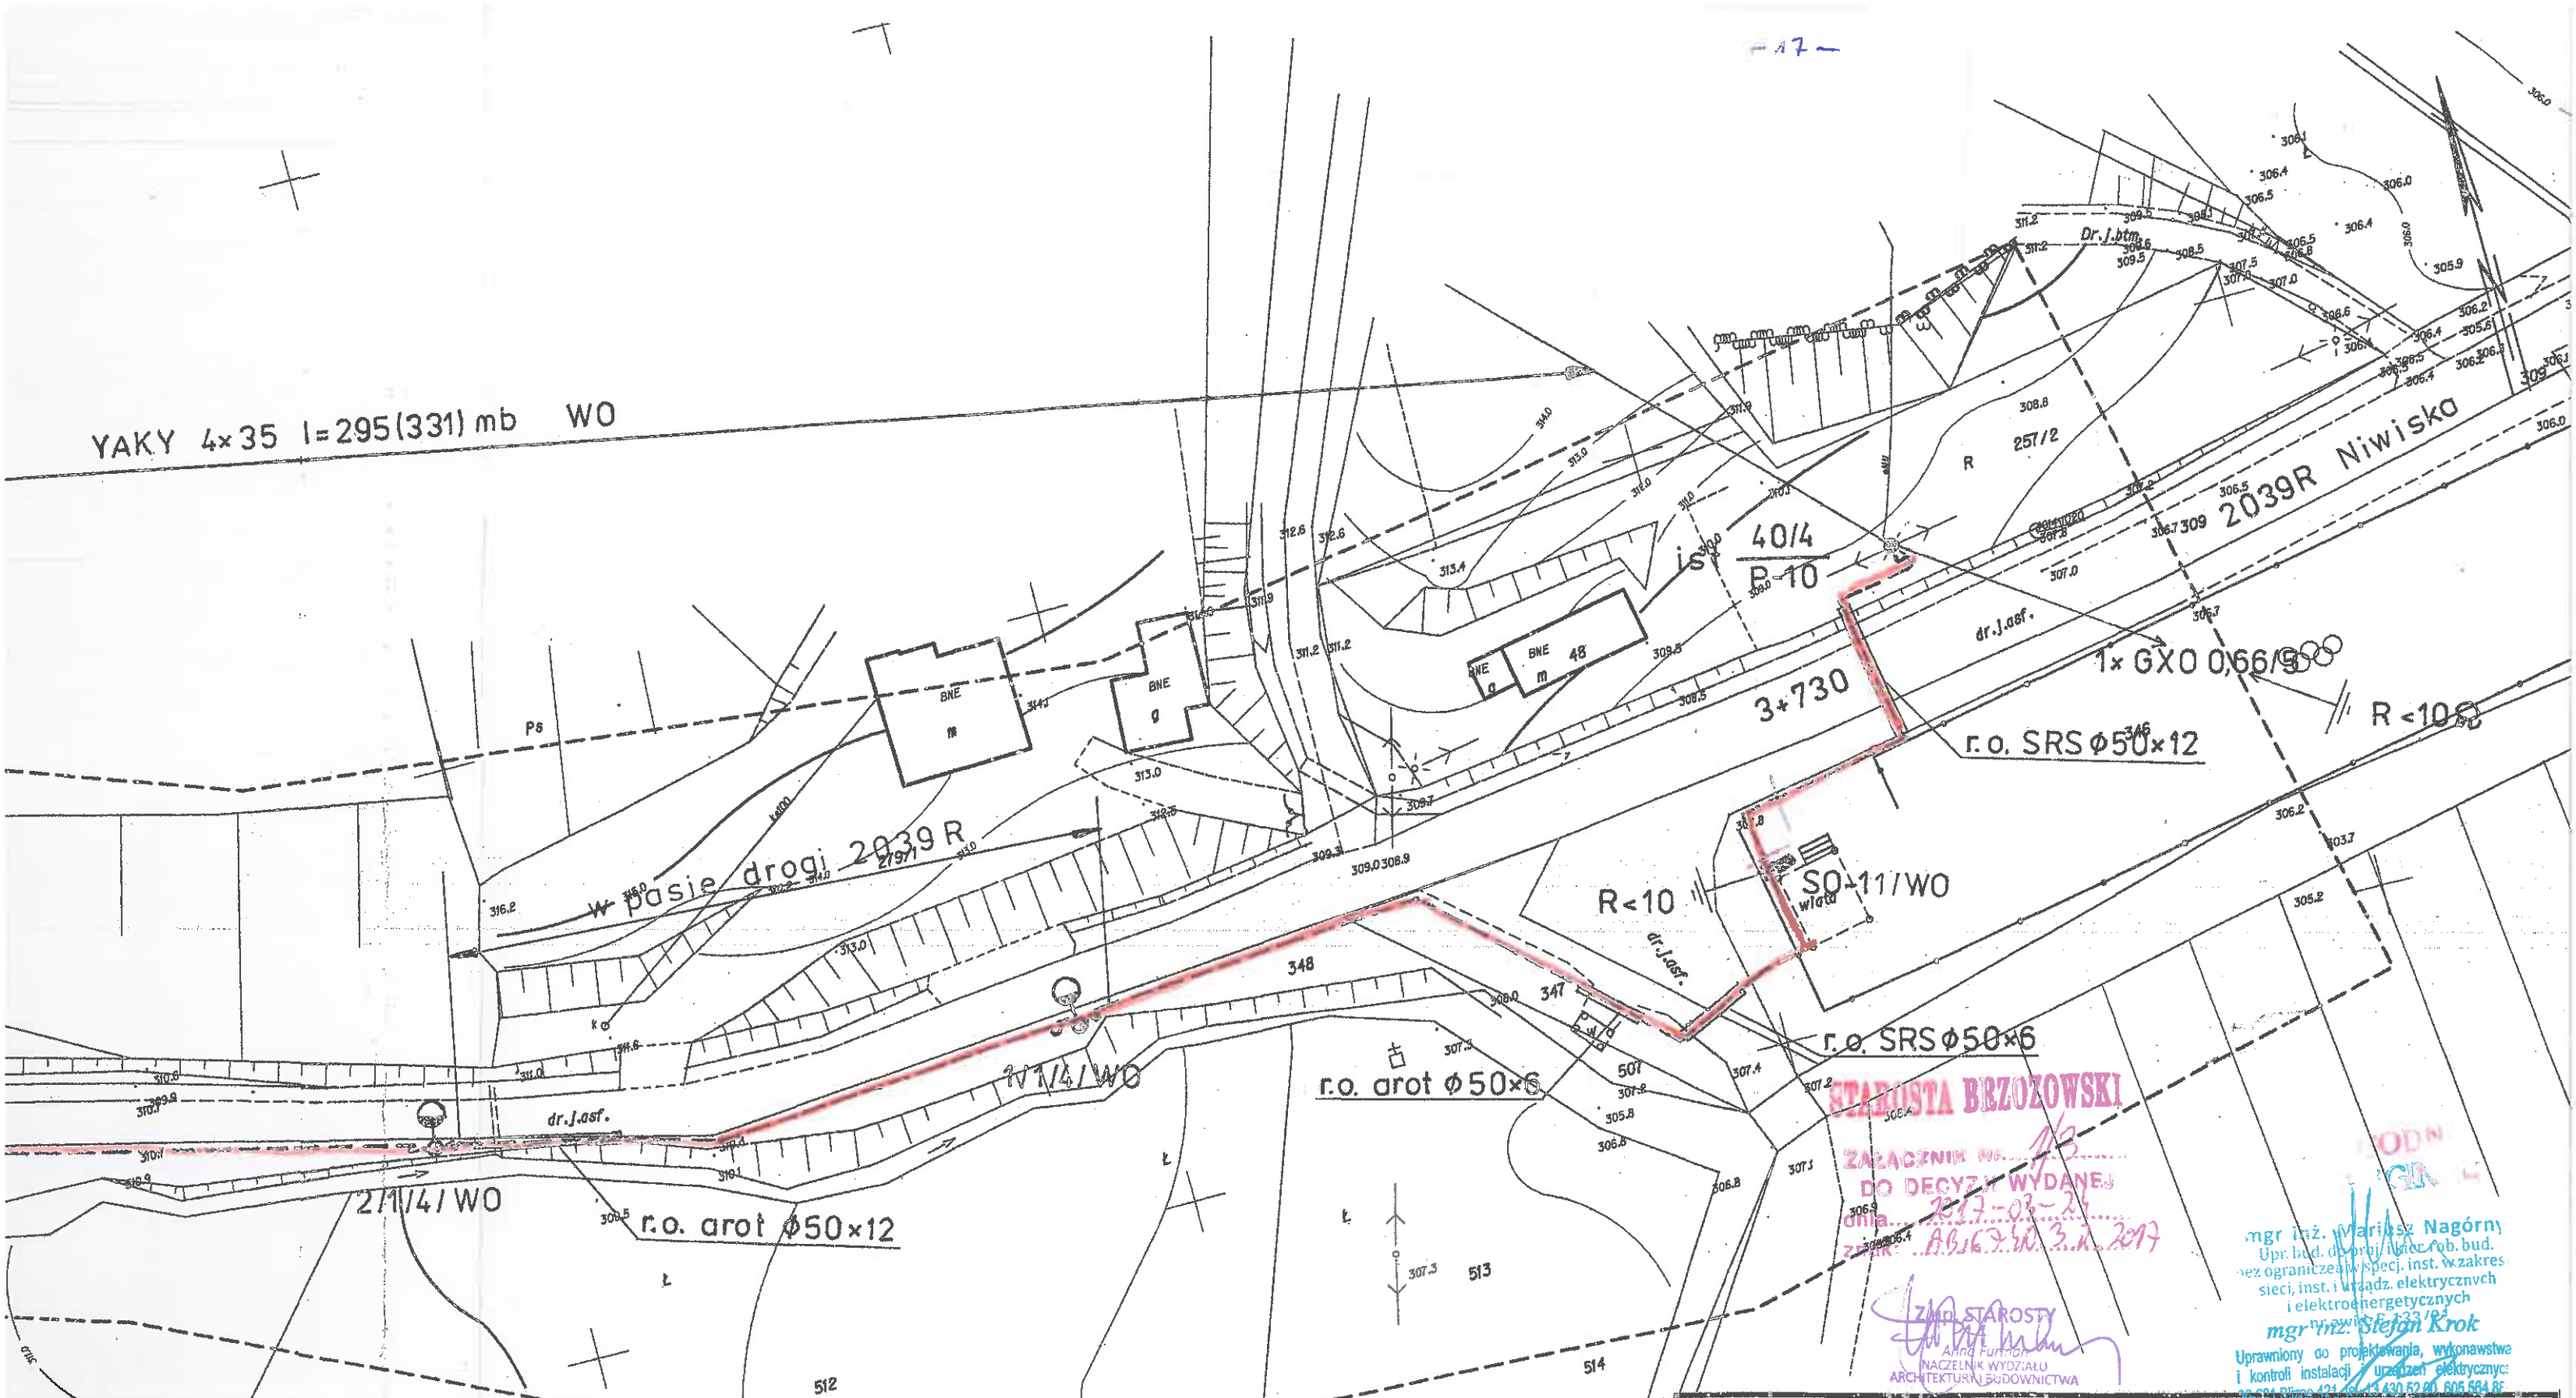

STAROSTA BRZOZOWSKI
ZAŁĄCZNIK NR 1/3
DO DECYZJI WYDANEJ
dnia 2017-02-21
znak: AB.6730.3.2.2017
Z UPR. STAROSTY
Anna Furman
NACZELNIK WYDZIAŁU ARCHITEKTURY I BUDOWNICTWA

mgr inż. Mariusz Nagórny
Upr. bud. do proj. i kier. rob. bud. bez ograniczeń w spec. inst. w zakres sieci, inst. i urządz. elektrycznych i elektroenergetycznych
nr ewid. E-133/01

mgr inż. Stefan Krok
Uprawniony do projektowania, wykonawstwa i kontroli instalacji i urządzeń elektrycznych
Uprawnienia NR ANB-V 7342-196/9

Budowa oświetlenia ulicznego w Obarzymie gmina Dydnia, etap II.

Opracowanie: **Projekt budowlany -instalacje elektryczne**	Adres obiektu: **Obarzym, gmina Dydnia**	Opracował: **mgr. inż. Stefan Krok** upr. nr. ANB-V 7342-196/94 instalacje elektryczne	
	Inwestor: **Gmina Dydnia 36-204 Dydnia**	Projektant: **mgr inż. Mariusz Nagórny** upr. nr. E-133/01	
Data: **grudzień 2016**	Przedmiot rysunku: **Zagospodarowanie terenu.**	Nr rys. **2**	Skala: **1 : 500**