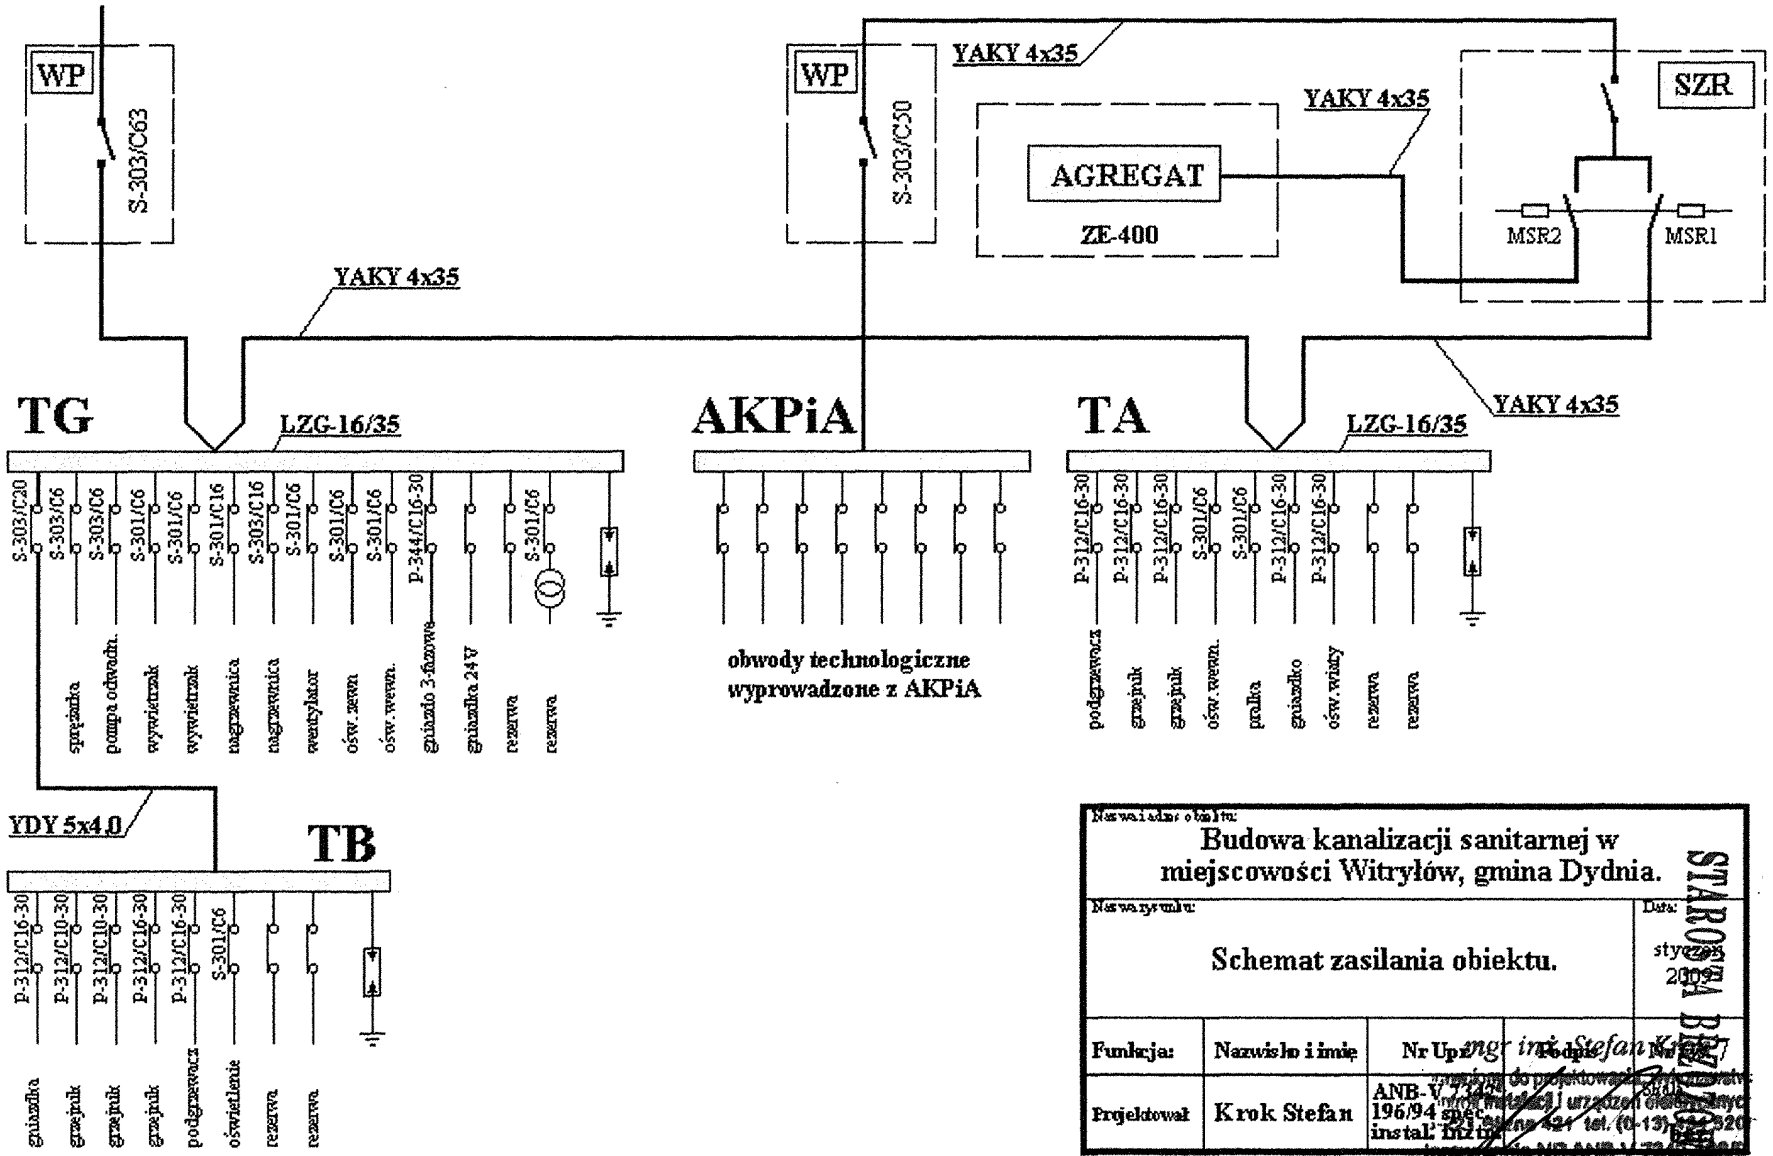

Nazwa i adres obiektu:
Budowa kanalizacji sanitarnej w miejscowości Witryłów, gmina Dydnia.

Nazwa rysunku:
Schemat zasilania obiektu.

Data: styczeń 2009

Funkcja:	Nazwisko i imię	Nr Upr.	Podpis	Nr rys.
Projektował	Krok Stefan	ANB-V 7344/196/94 spec. instal. bud.		8/08

STAROSTA BRZOZOWSKI

mgr inż. Stefan Krok
uprawnienia do projektowania w specjalności instalacji i urządzeń elektrycznych i elektroenergetycznych
201 Brzozów ul. Piłsudskiego 424 tel. (0-13) 443-520
uprawnienia NR ANB-V 7344/196/94