Mapa niniejsza nie może służyć do opracowania projektów technicznych uzgadnianych przez ZUD bez uprzedniego sprawdzenia jej aktualności przez jednostkę wykonawstwa geodezyjnego

Wydano dla celów projektowych

Nie wyklucza się istnienia w terenie innych nie wykazanych na mapie zasadniczej urządzeń

Województwo: podkarpackie
Powiat: Brzozów
Jednostka ewidencyjna: 180203_2, Dydnia
Obręb: 0001, Dydnia

MAPA ZASADNICZA

SKALA 1:1000

Układ odniesienia: PL-ETRF89, układ wsp. płaskich: PL-2000 strefa 7 (21°), układ wys.: PL-KRON86-NH

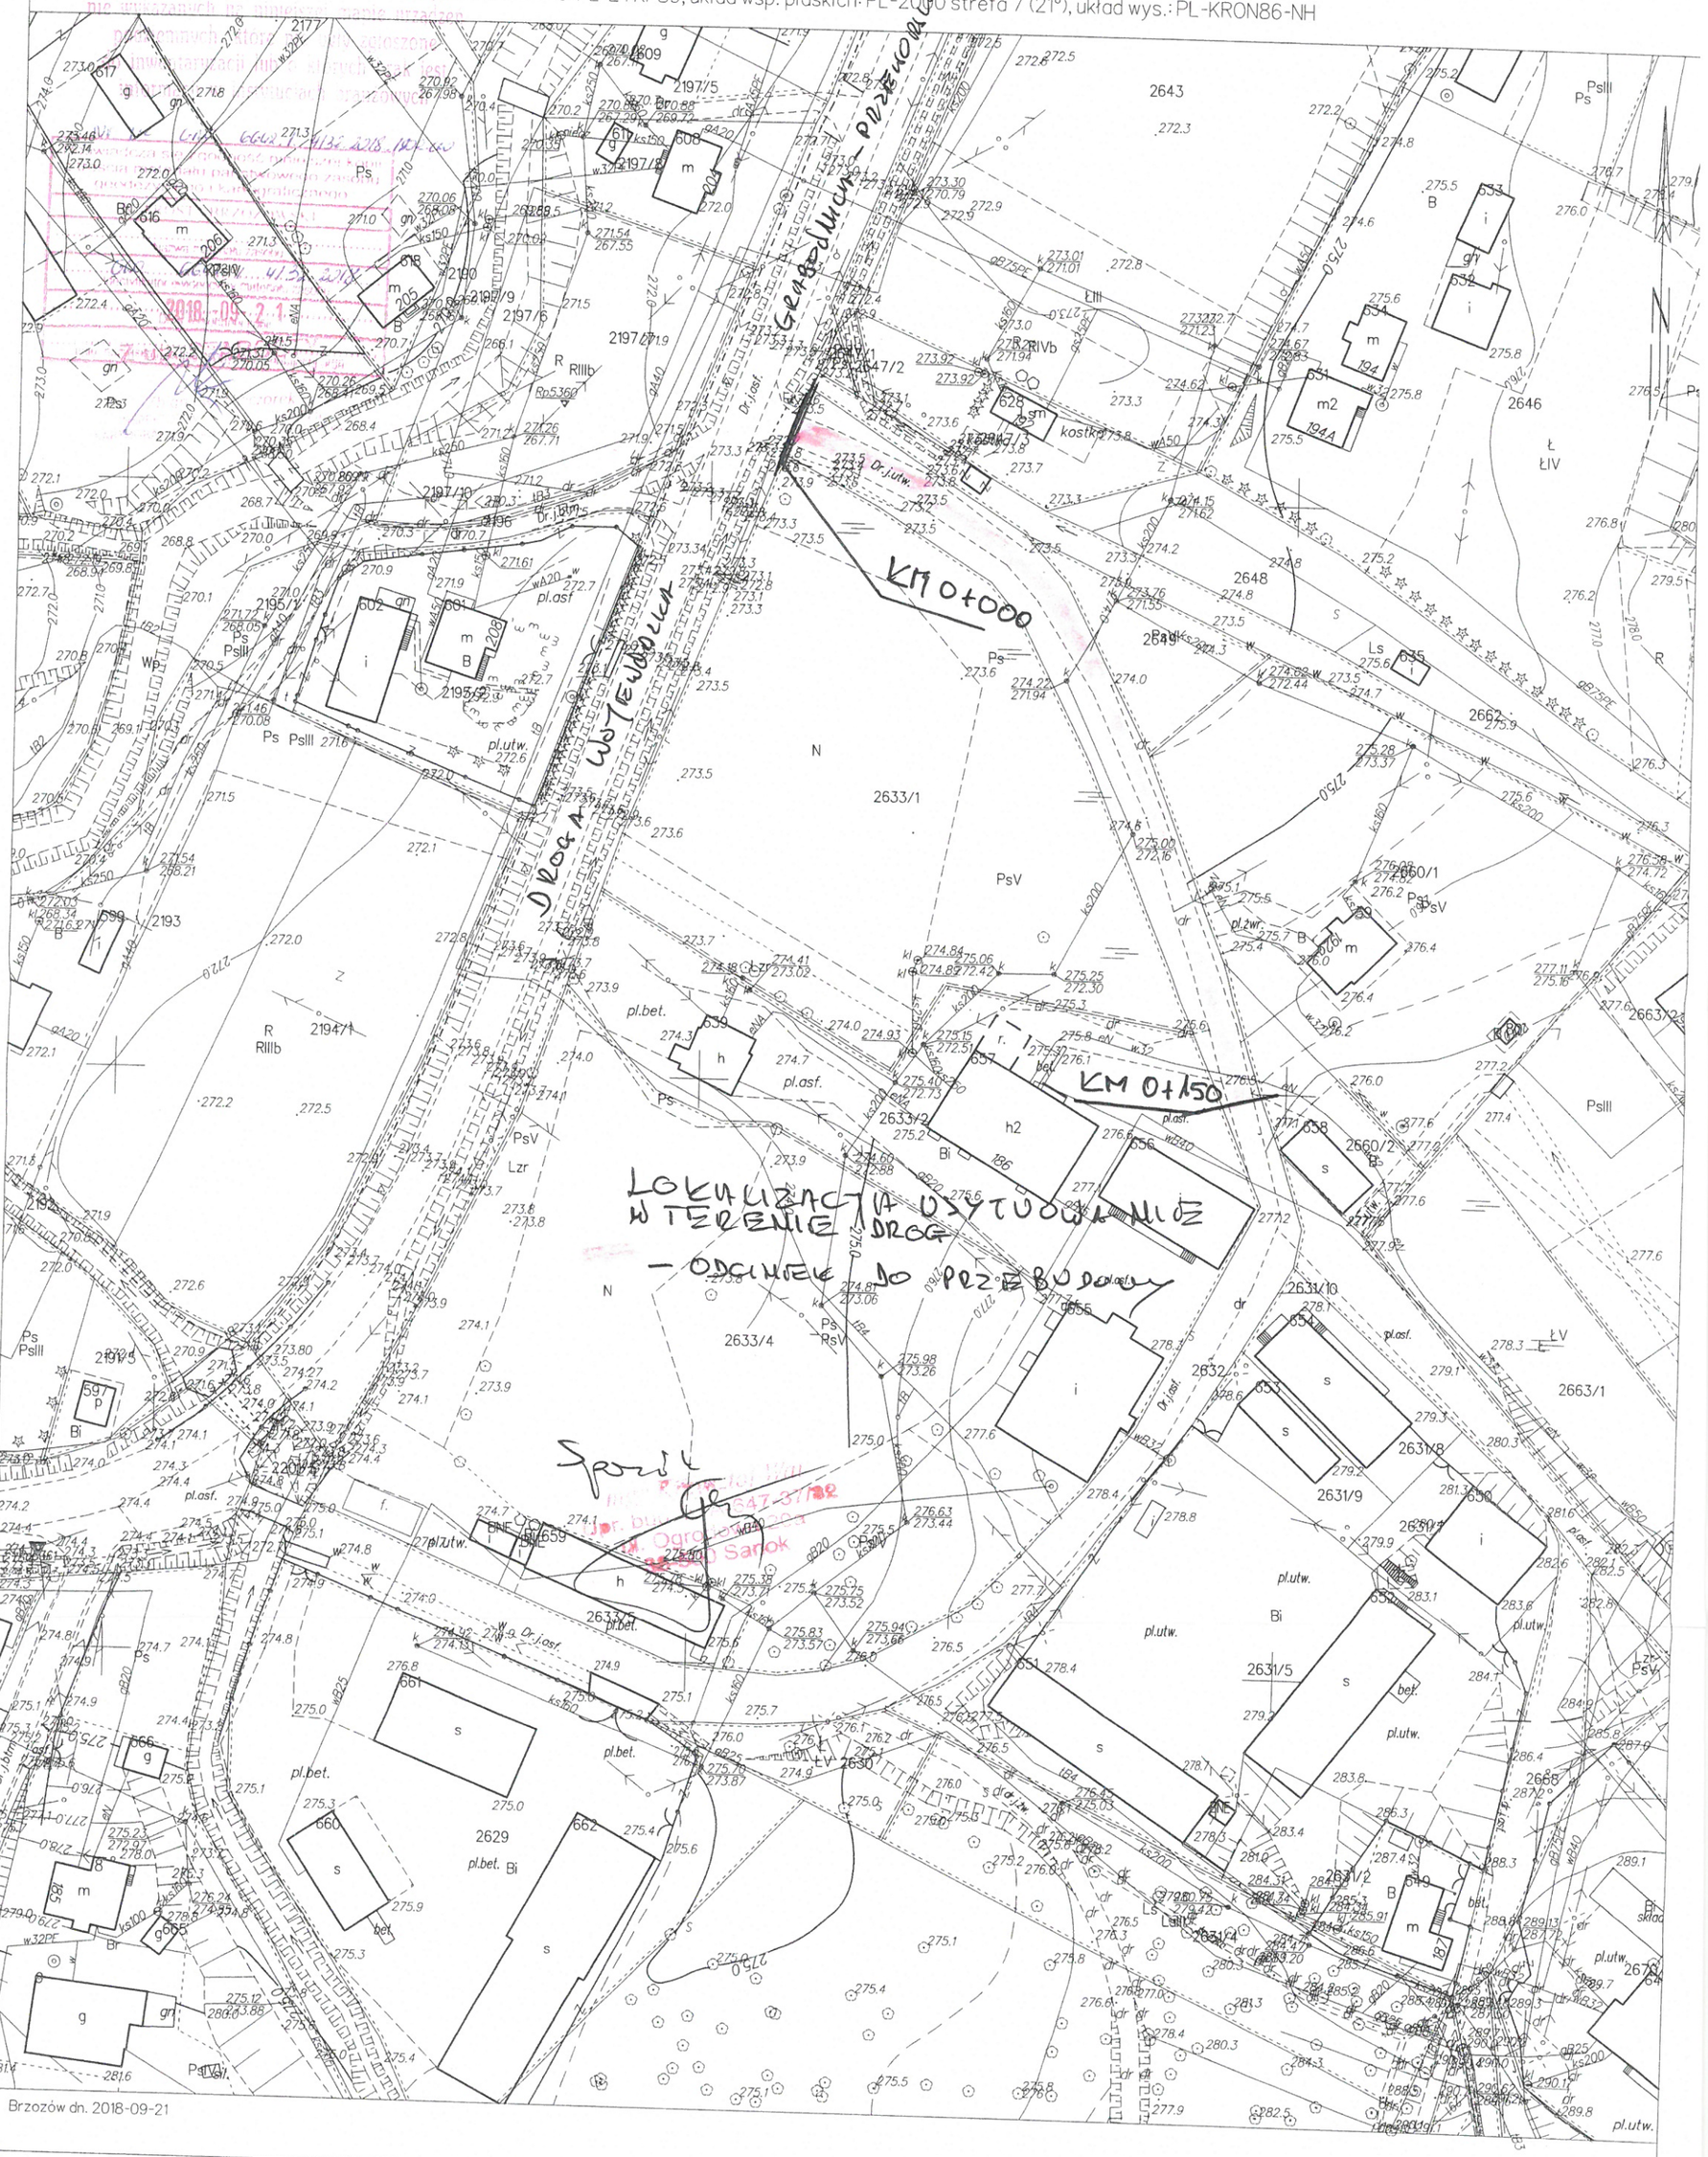

Brzozów dn. 2018-09-21