Mapa niniejsza nie może służyć do opracowania projektów technicznych uzgadnianych przez ZUD bez uprzedniego sprawdzenia jej aktualności przez jednostkę wykonawstwa geodezyjnego

Nie wyklucza się istnienia w terenie innych nie wykazanych na niniejszej mapie urządzeń podziemnych, które nie było zgłoszone do inwentaryzacji lub o których brak jest informacji w instytucjach branżowych

Wydano dla celów opiniodawczych

Województwo: podkarpackie
Powiat: Brzozów
Jednostka ewidencyjna: 180203_2, Dydnia
Obręb: 0014, Witryłów

MAPA ZASADNICZA

SKALA 1:1000

Układ odniesienia: PL-ETRF89, układ wsp. płaskich: PL-2000 strefa 7 (21°), układ wys.: PL-KRON86-NH

Nr [illegible] GNO.6642.1.4132.2018.1802.00

Poświadcza się zgodność niniejszej kopii z treścią materiału państwowego zasobu geodezyjnego i kartograficznego
STAROSTA BRZOZOWSKI
Nazwa materiału zasobu
GNO 6642.1.4132.2018
Identyfikator ewidencyjny materiału zasobu
2018-09-21
Data wykonania kopii
z up. STAROSTY

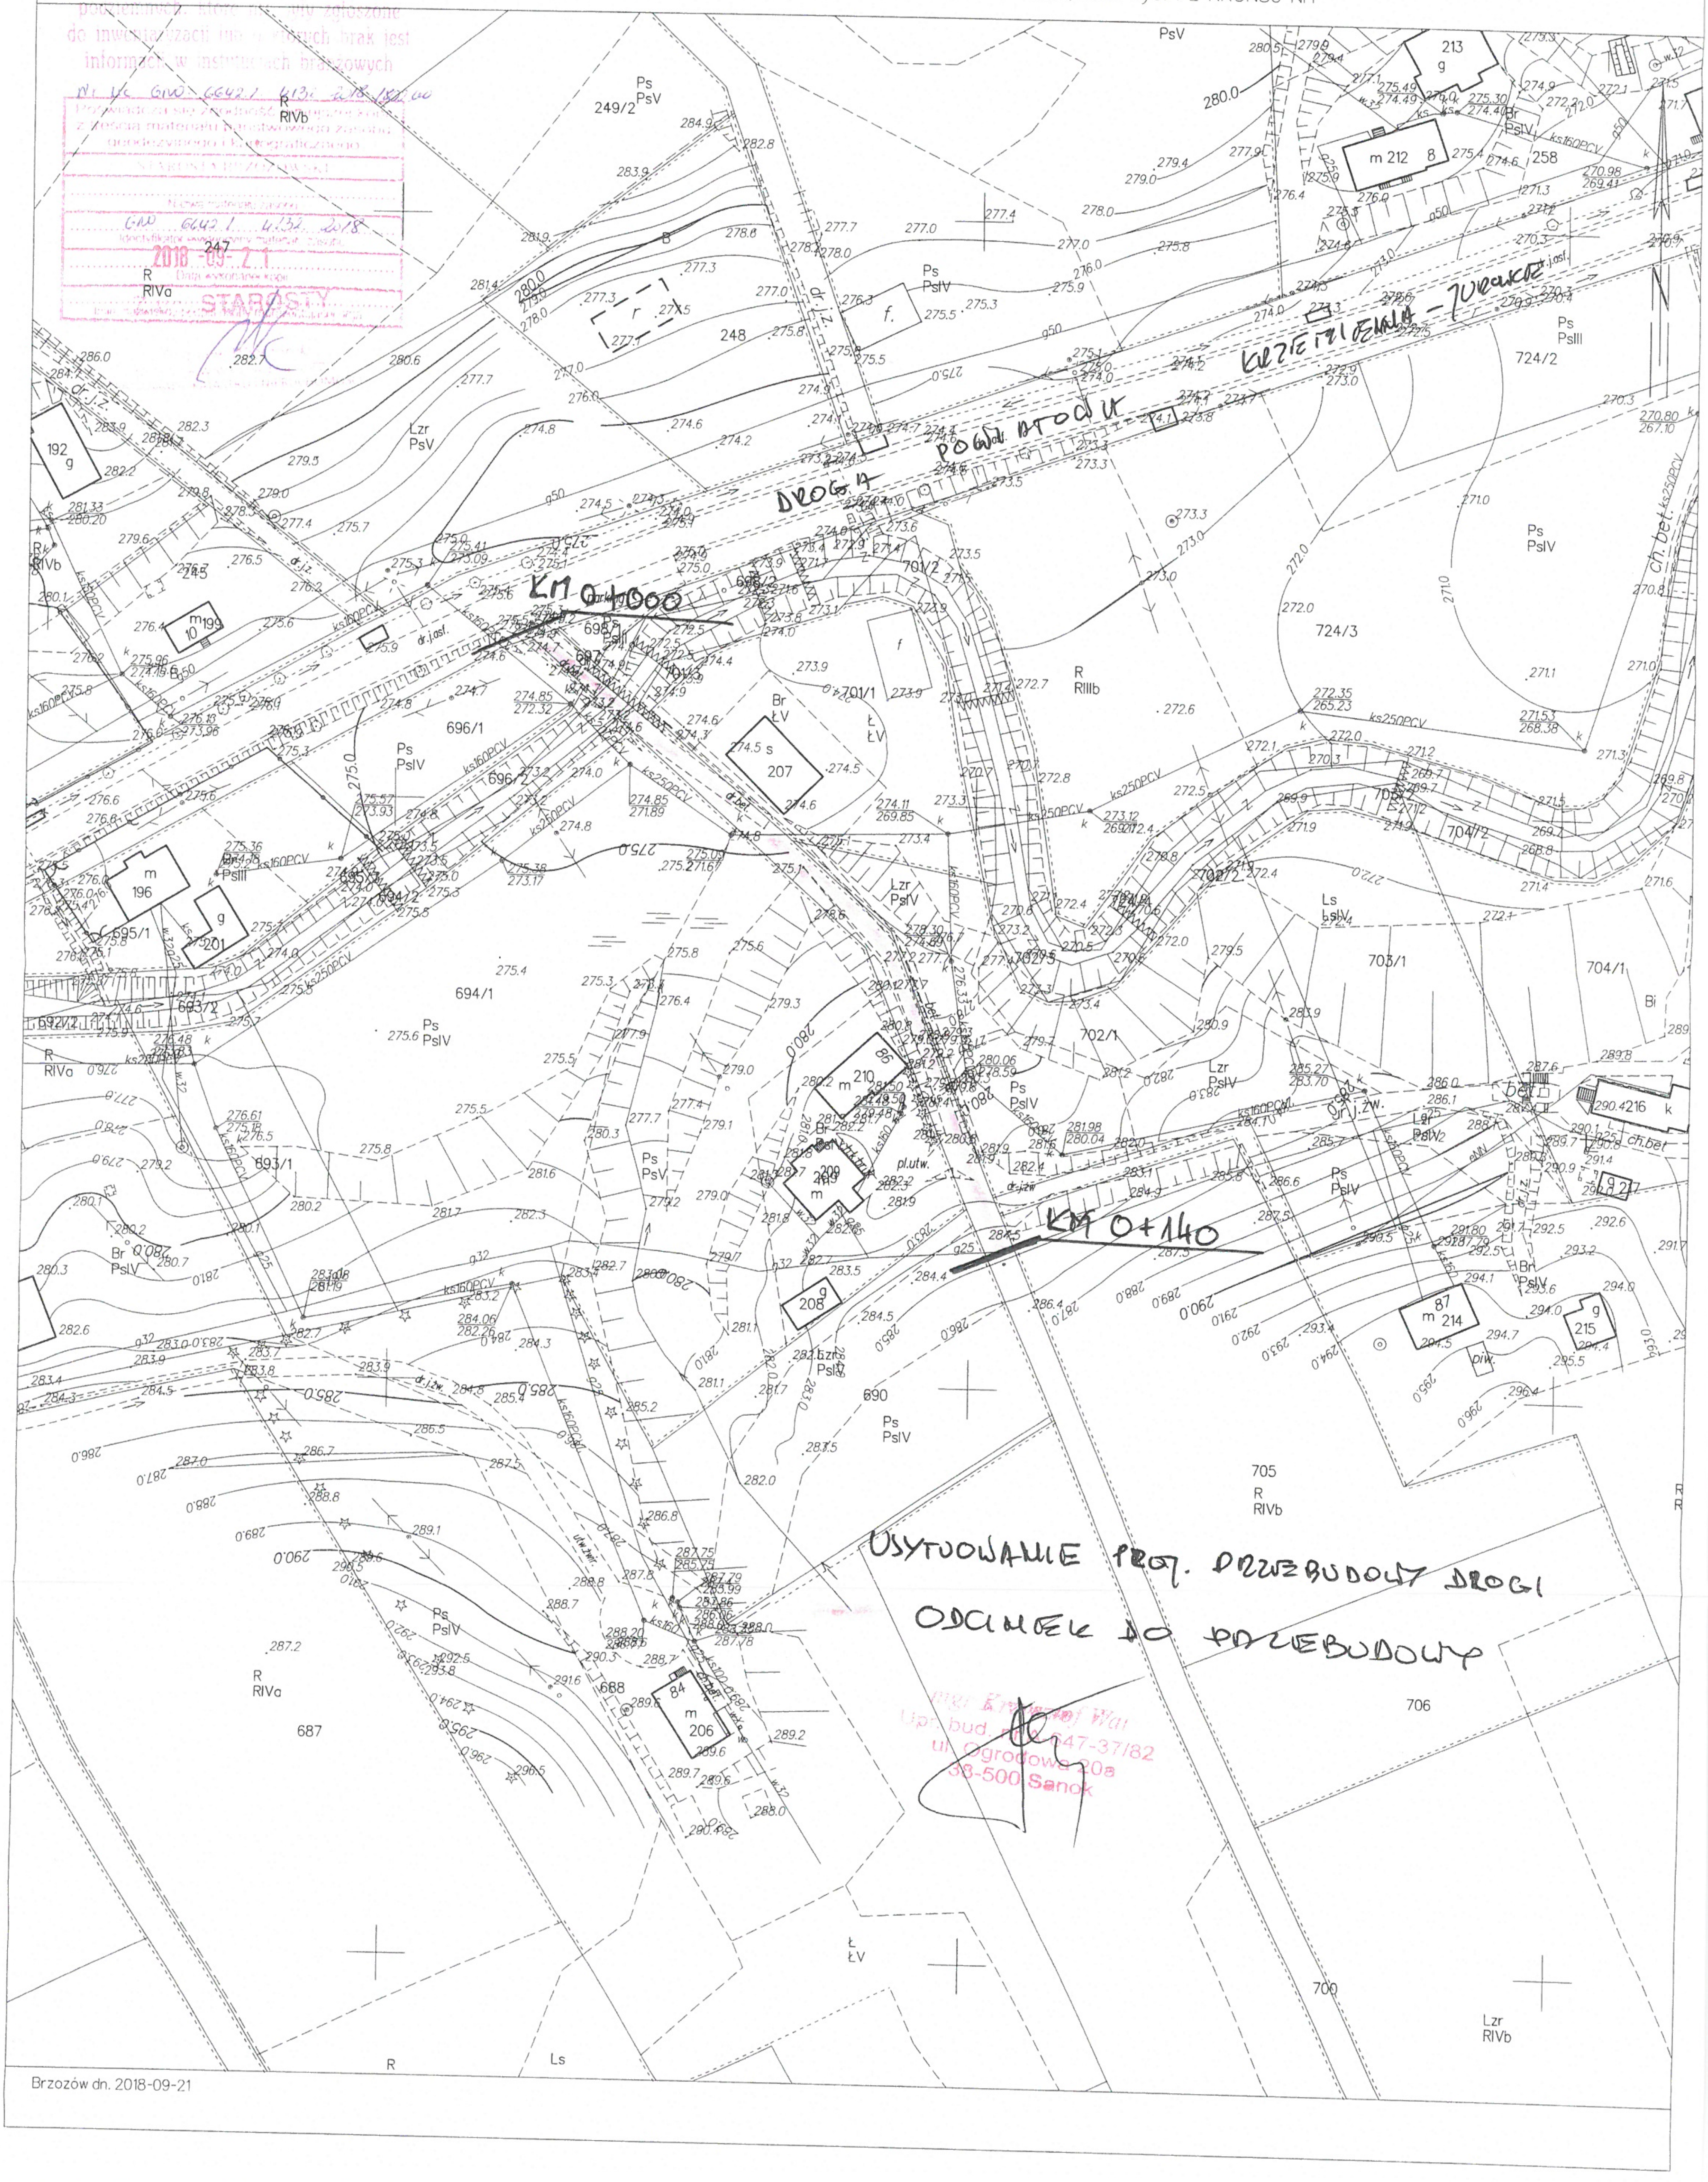

mgr [illegible] Wal
Upr. bud. nr [illegible]647-37/82
ul. Ogrodowa 20a
38-500 Sanok

Brzozów dn. 2018-09-21