MAPA DO CELÓW PROJEKTOWYCH

Oznaczenie kancelaryjne zgłoszenia pracy geodezyjnej		GNO.6640.2.1223.2016
Obręb ewidencyjny	nazwa	OBARZYM
	identyfikator	180203_2.0007
Jednostka ewidencyjna	nazwa	Dydnia
	identyfikator	180203_2
Skala mapy		1:500
Nazwa układu współrzędnych	prostokątnych płaskich	2000/7
	wysokości	Kronsztadt 86
Mapa aktualna na dzień		10-10-2016 r.
w oznaczonym zakresie		
Mapa została wykonana bez ustalenia/~~z ustaleniem~~ obciążeń służebnościami gruntowymi		
Mapa zawiera użytki gruntowe, które są/~~nie są~~ ujawnione w bazie ewidencji gruntów i budynków		

USŁUGI GEODEZYJNE
„GEO-CENTRUM"
Sławomir Błaż
36-220 Jasienica Rosielna, Grzechówka 302
NIP 6861587688, Regon 181023377
tel. kom. 601 558 795
Nazwa / imię i nazwisko wykonawcy

GEODETA UPRAWNIONY
inż. Andrzej Błaż
nr upr. 13488
Imię i nazwisko, nr uprawnień oraz data i podpis geodety który opracował mapę

Sławomir Błaż
inż. geodeta

NR. LICENCJI GNO.6642.1.4460.2016-1802-CL1

Poświadcza się zgodność niniejszej kopii z treścią materiału państwowego zasobu geodezyjnego i kartograficznego
STAROSTA BRZOZOWSKI
Nazwa materiału zasobu
P.1802.2016.1334
Identyfikator ewidencyjny materiału zasobu
2016-10-17
Data wykonania kopii
Z up. STAROSTY
imię, nazwisko osoby reprezentującej organ

mgr inż. Adrianna Bartkowska
Podinspektor w Wydziale Geodezji,
Kartografii, Katastru i Nieruchomości

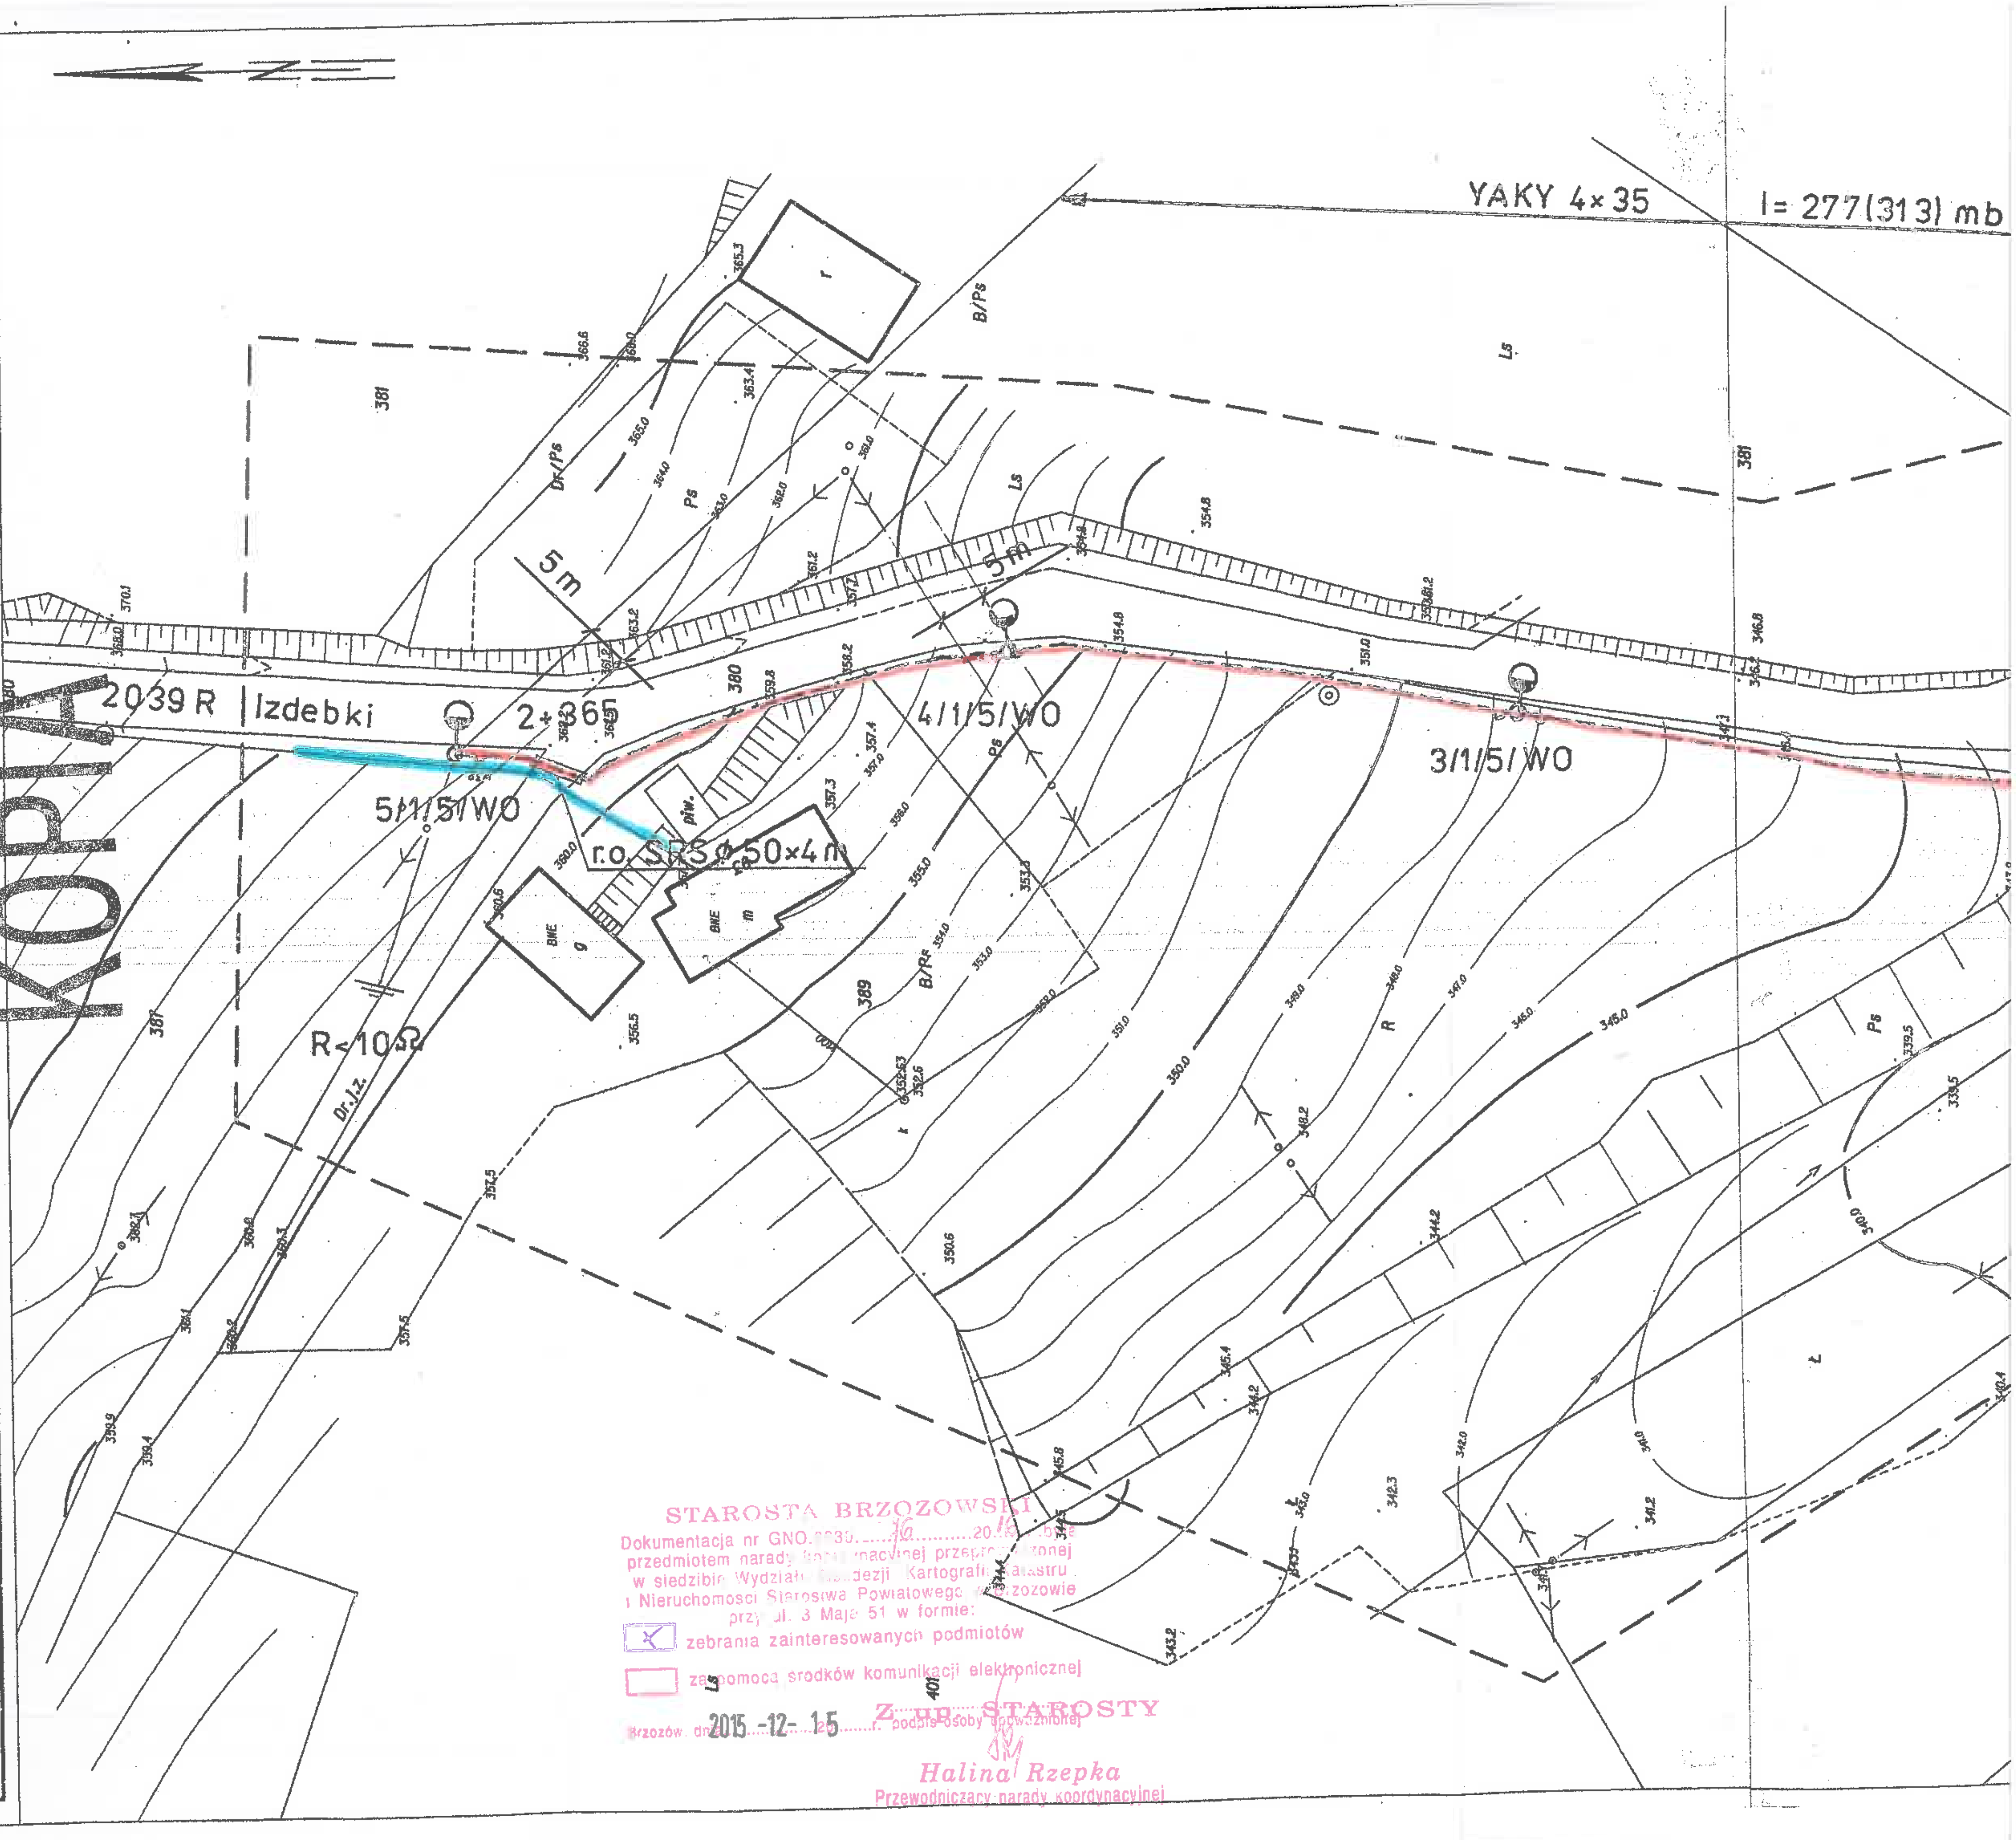

STAROSTA BRZOZOWSKI
Dokumentacja nr GNO.6630.....16.........2016 była
przedmiotem narady koordynacyjnej przeprowadzonej
w siedzibie Wydziału Geodezji, Kartografii, Katastru
i Nieruchomości Starostwa Powiatowego w Brzozowie
przy ul. 3 Maja 51 w formie:
☒ zebrania zainteresowanych podmiotów
☐ za pomocą środków komunikacji elektronicznej

Brzozów, dnia 2015 -12- 15 r.

Z up. STAROSTY
podpis osoby upoważnionej
Halina Rzepka
Przewodniczący narady koordynacyjnej